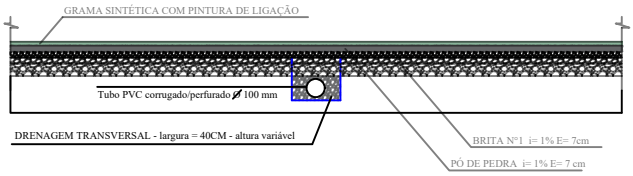

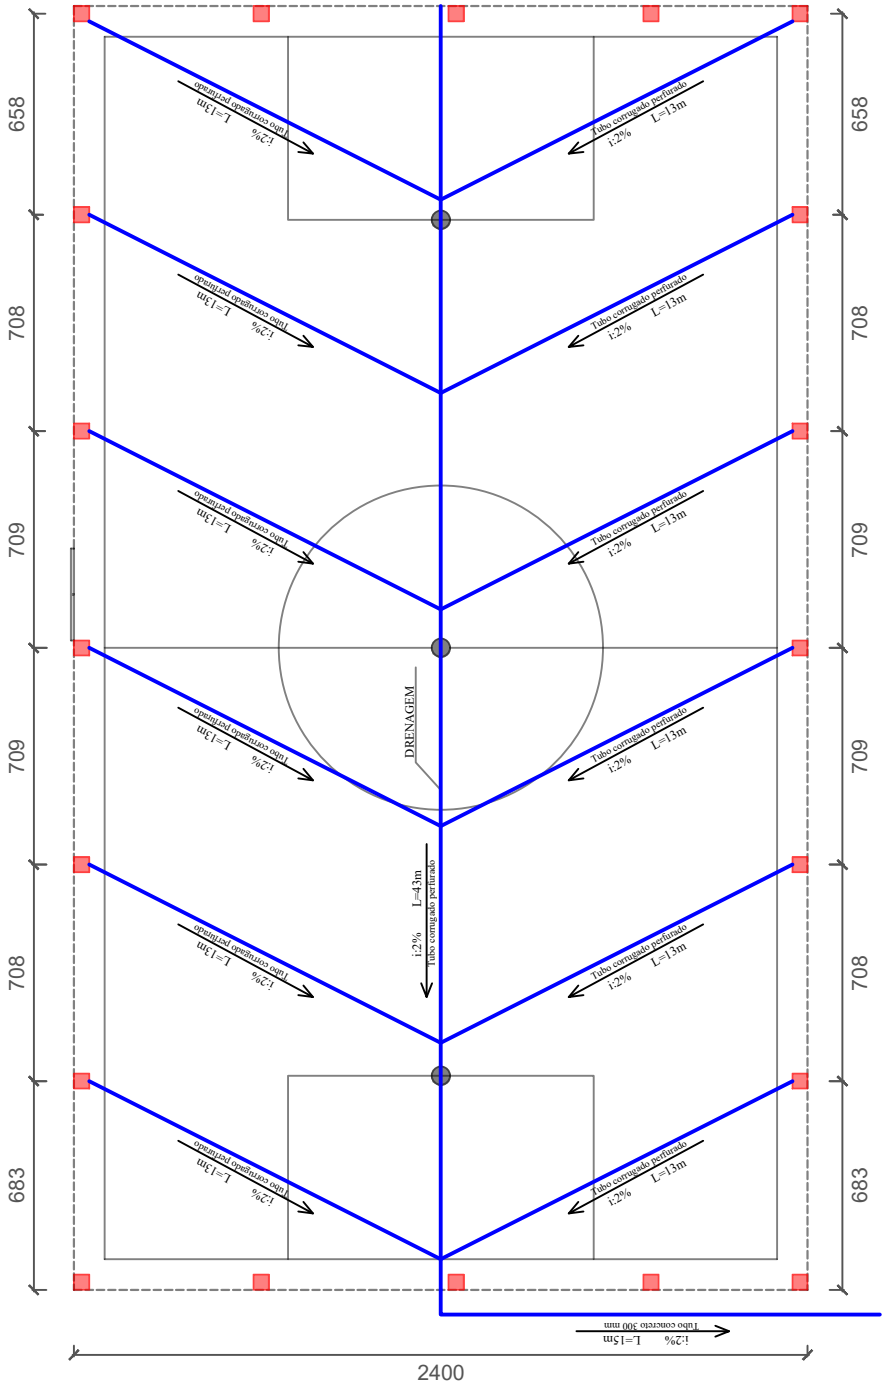

PLANTA DRENAGEM

PROJETO QUADRA DE FUTEBOL

Rua 20 de Março, S/N, Centro, Sagrada Família/RS.

Página: 03

Proprietário:

Assunto: Planta Drenagem

Data: Ago/2024

Escala: 1:250

Resp. Técnico:

Douglas Borba
Eng. Civil
CREA/RS 254591

DOUGLAS BORBA
ENGENHEIRO CIVIL