




Câmara de Vereadores

Prefeitura Municipal

RUA 20 DE MARÇO

RUA NELSON MARTINELLI

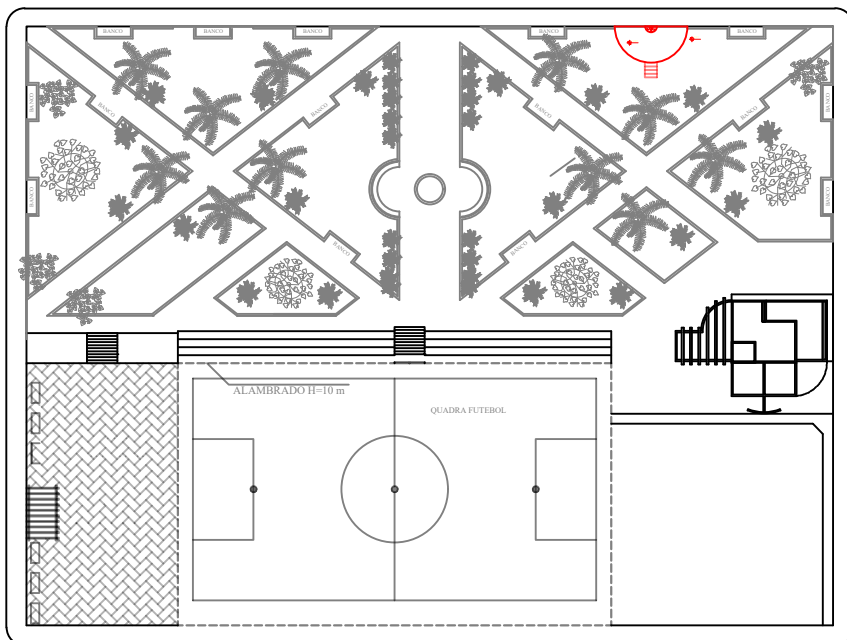

AV. GETÚLIO VARGAS

RUA NOVE

PLANTA DE LOCALIZAÇÃO
E: 1:750 CM

PROJETO QUADRA DE FUTEBOL

Rua 20 de Março, S/N, Centro, Sagrada Família/RS.

Página: 01

Proprietário:

Assunto: Planta de Localização

Resp. Técnico:

Douglas Borba
Eng. Civil
CREA/RS 254591

Data: Ago/2024

Escala: 1:750

