


CORTE AA

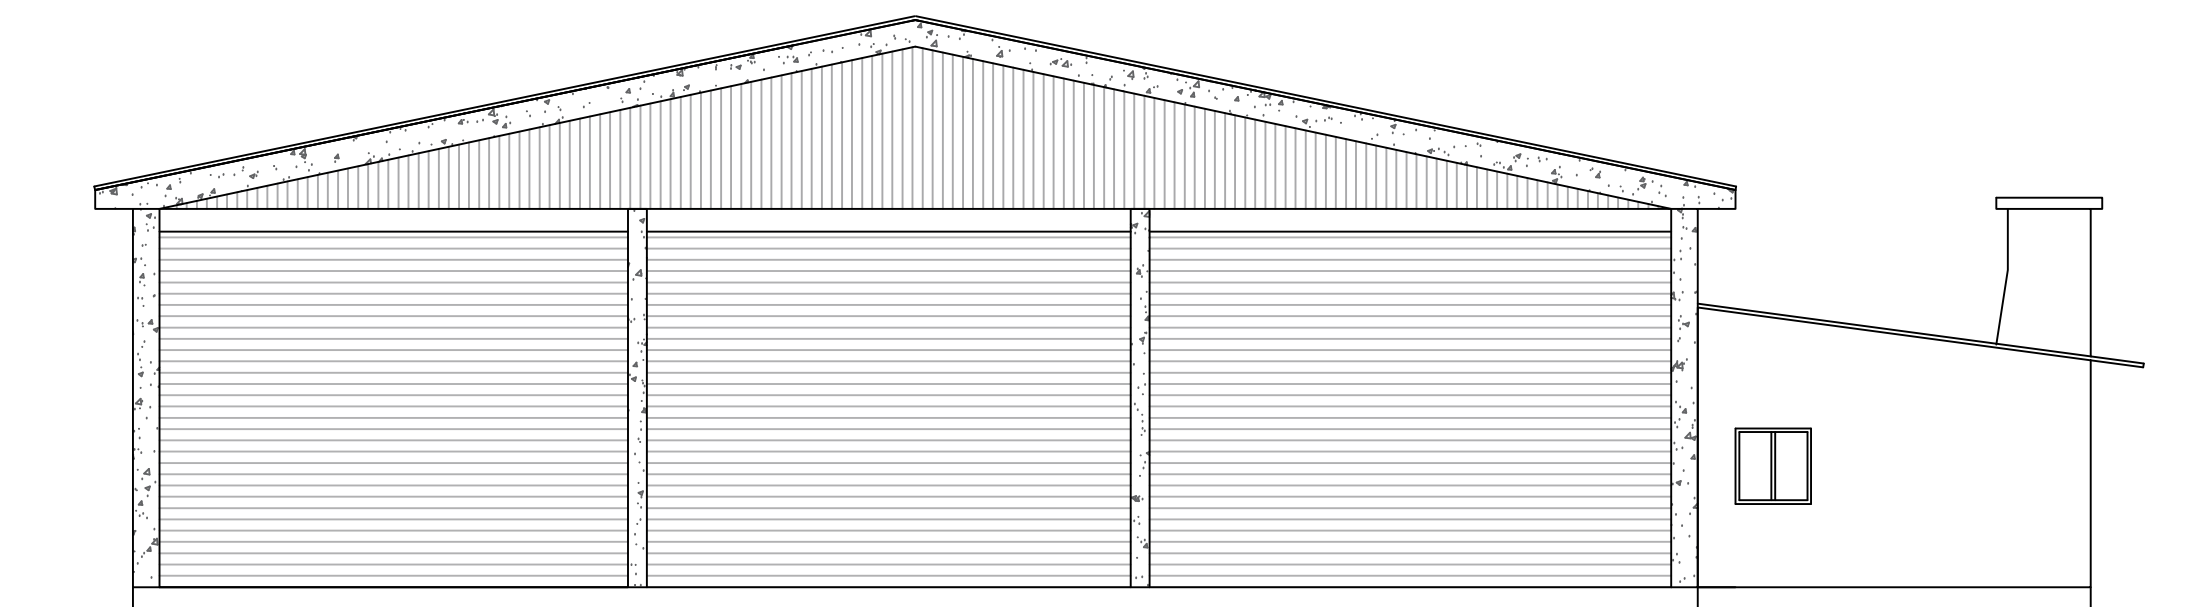

FACHADA PRINCIPAL

**REVITALIZAÇÃO DO ESTADIO MUNICIPAL DE ESPORTES**

Local:	Linha Encruzilhada - Campo Municipal de Sagrada Família/RS	
Proprietário:	Pref. Municipal de Sagrada Família	PRANCHA: <b>04</b>
Resposável Técnico:	ENG. CIVIL FERNANDA RODRIGUES GRAMS CREA/RS 264188	
Assunto:	CORTE AA E FACHADA PRINCIPAL	 <b>FERNANDA RODRIGUES GRAMS</b> ENGENHARIA CREA/RS264188
Área: 1/100	Data: OUTUBRO/2025	