
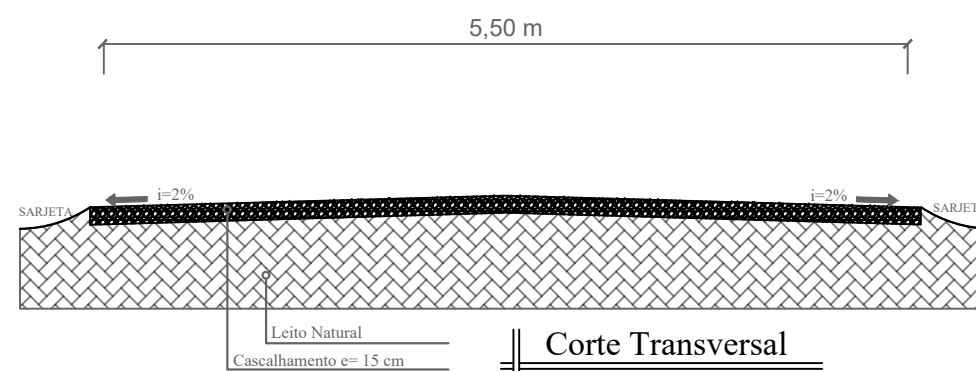


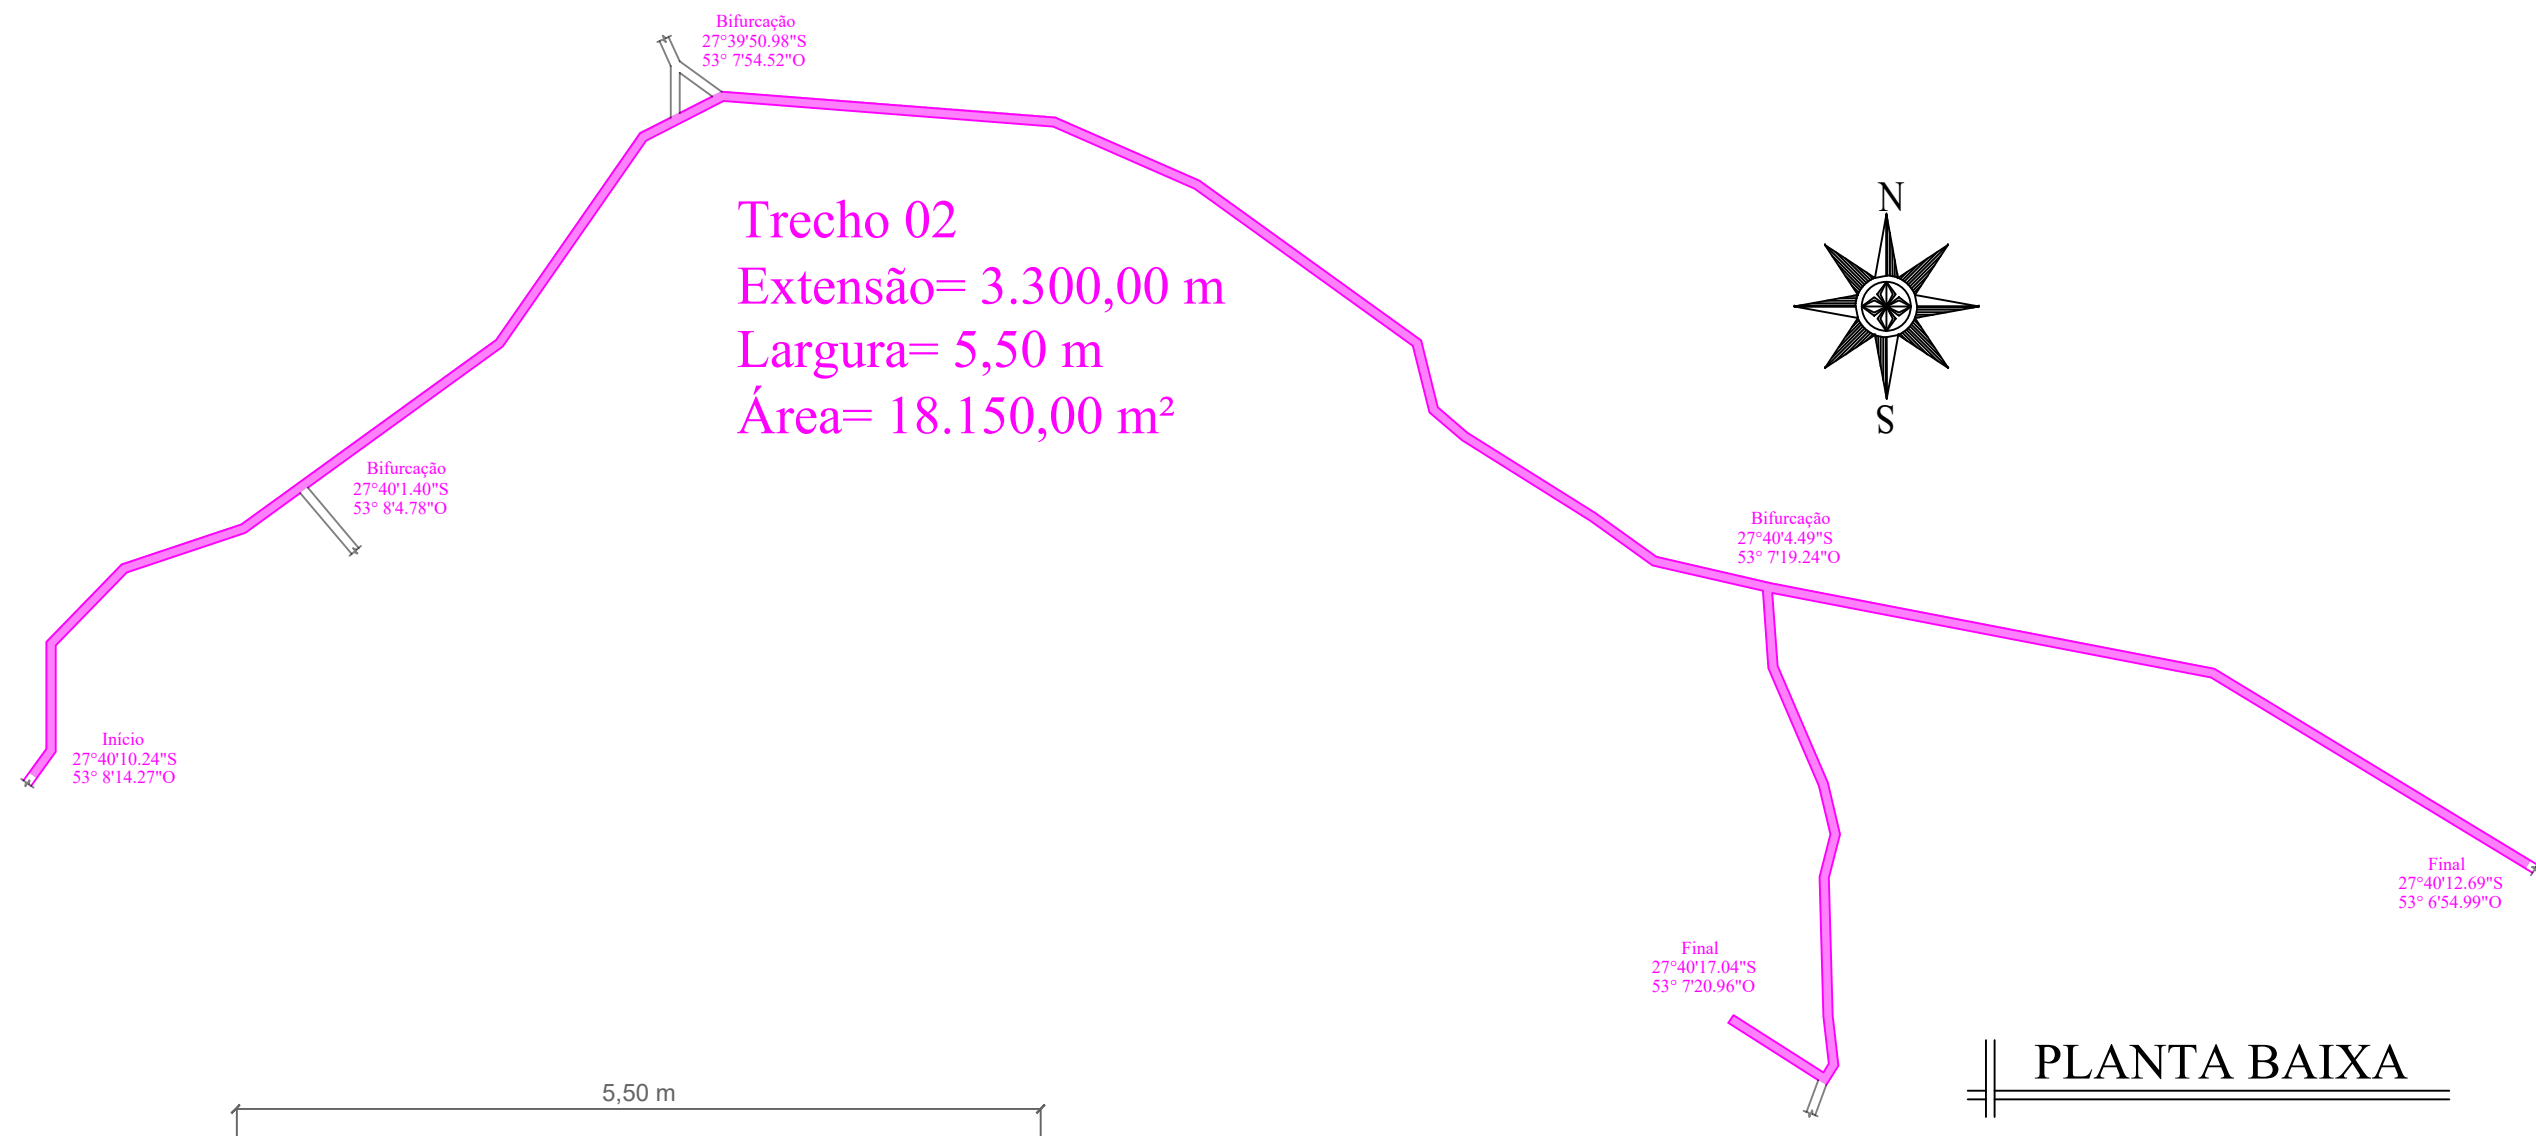

PROJETO CASCALHAMENTO

Linha Ardenghi, Interior - Sagrada Família/RS

Página: 2 / 5

Pref. Municipal:

Assunto: Planta Baixa

Resp. Técnico:

Data: OUT/2023

Escala: s/esc

