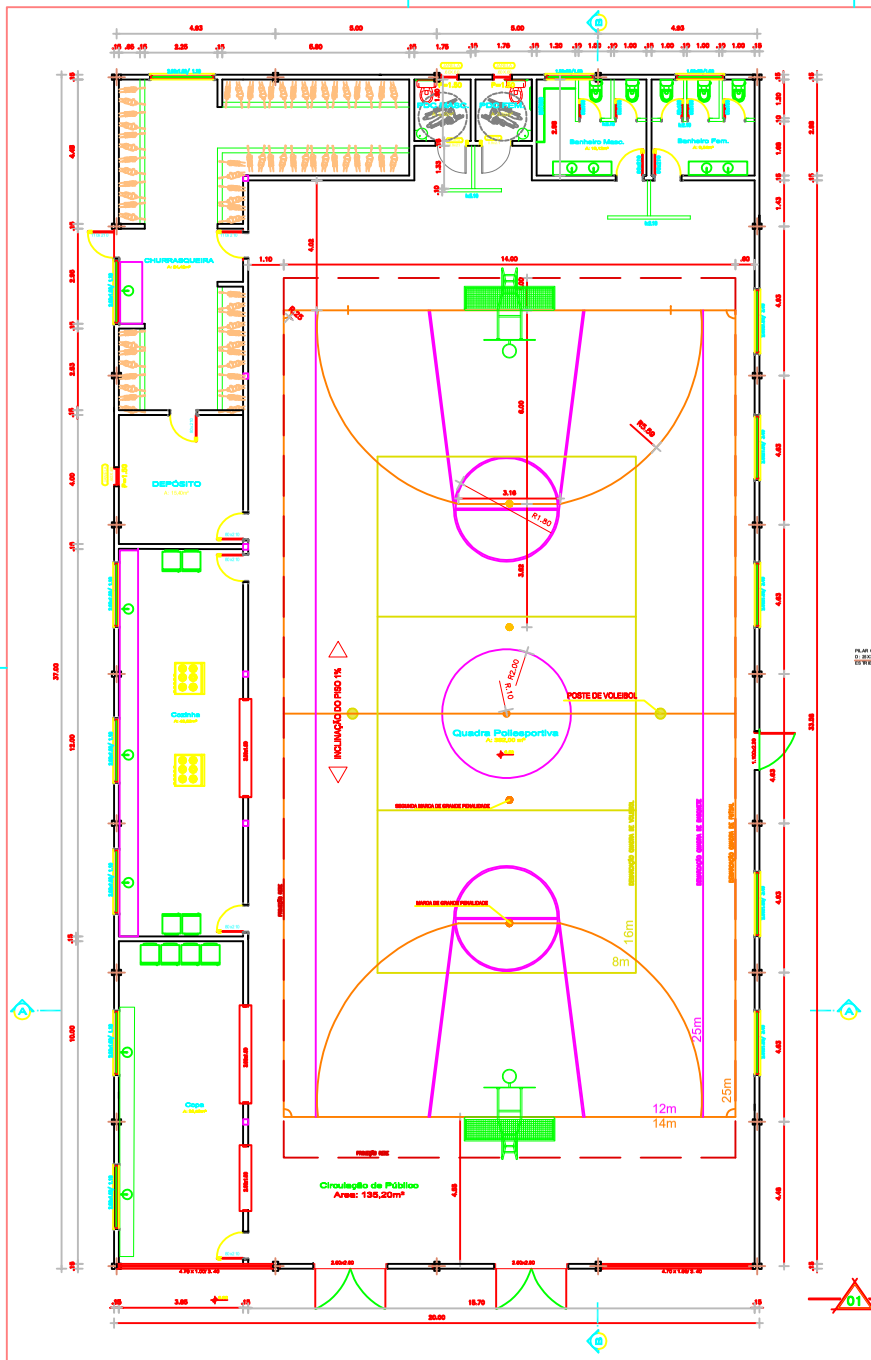

PLANTA BAIXA
ESCALA: 1/75
ÁREA TOTAL: 740,00m²

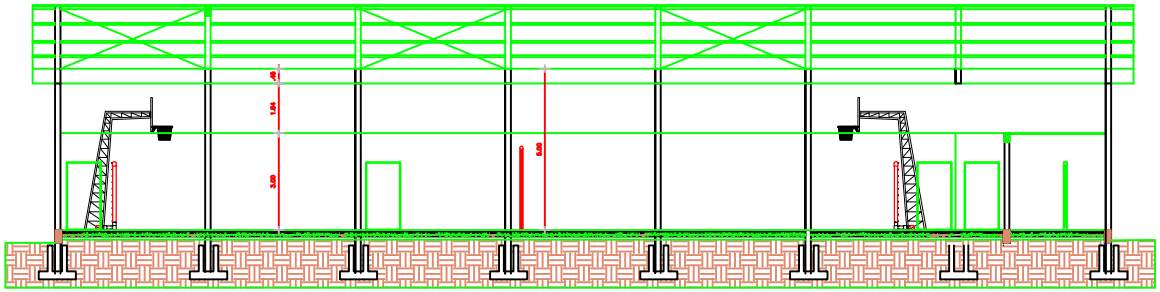

CORTE B-B'
ESCALA: 1/75

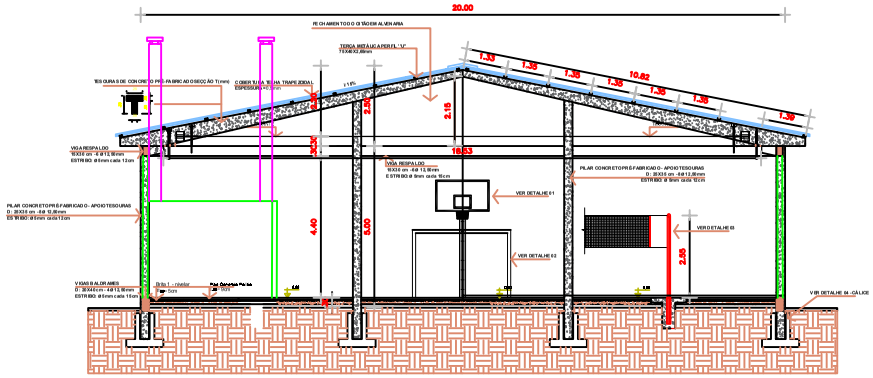

CORTE A-A'
ESCALA: 1/75

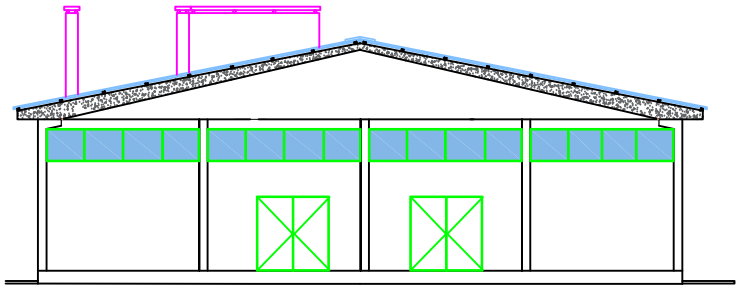

FACHADA FRONTAL
ESCALA: 1/100

RUI CESAR SARETTA, ENG.º CIVIL- CREA RS: 80.020- Fones (55) 8412-8887 e (55) 9905-0988	ENGENHARIA
	Obra: PAVILHÃO COMUNIDADE Lª LEONEL ROCHA
	Local: Lª LEONEL ROCHA - SAGRADA FAMÍLIA/RS
Resp. Técnico:	Projeto: ARQUITETÔNICO
	Conteúdo: PLANTA BAIXA / CORTES / FACHADA
PRANCHA: 02	Proprietário: PREFEITURA MUNICIPAL DE SAGRADA FAMÍLIA CNPJ: 92.410.429/0001-03
DATA: OUTUBRO / 2023	ESCALA: 1 / 75 · ÁREA TOTAL: 740,00m² · Desenhos: GF