



TRAVE PARA FUTEBOL DE SALÃO - DET 02
ESCALA: 1/50

DETALHE 01

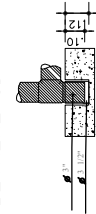





DETALHE 02

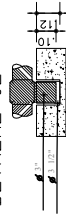

VISTA LATERAL

CONEXÃO

BLOCO DE CONCRETO - CÁLICE DET 04
ESCALA: 1/15

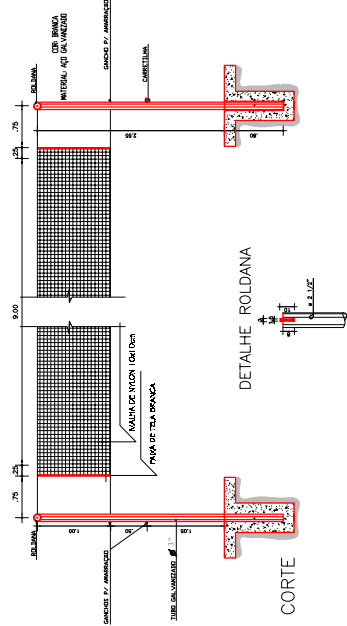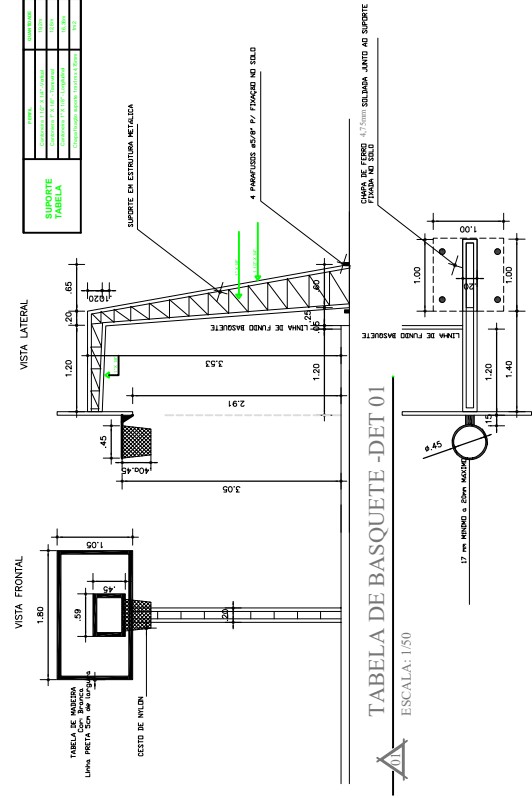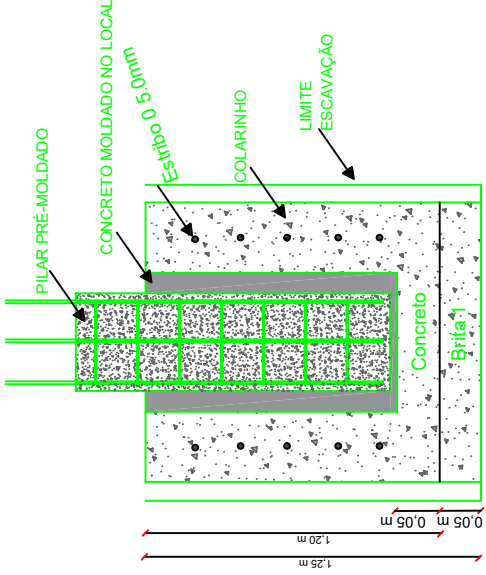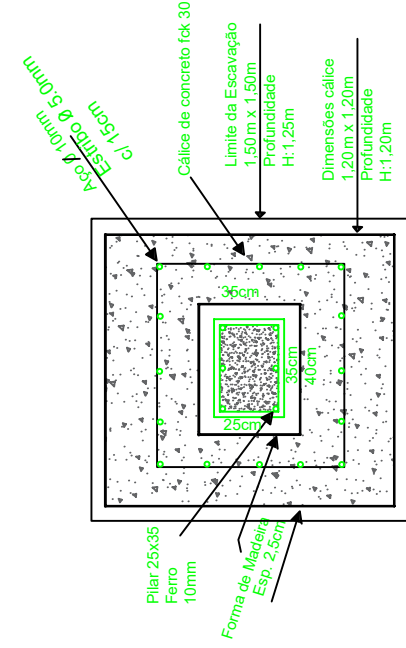

RUI CESAR SARETTA ENG.º CIVIL - CREA RS: 80.020-0 Fone: (51) 3412.6879 e (51) 3412.6878	ENGENHARIA
	Obra: PAVILHÃO COMUNIDADE Lª LEONEL ROCHA Local: Lª LEONEL ROCHA - SAGRADA FAMILIARS Projeto: ARQUITETÔNICO Confeito: DETALHAMENTOS ESTRUTURALS Proprietário:
PRANCHA: 03	DATA: OUTUBRO / 2023
ESCALA: 1/75	Área TOTAL: 740,00m²
Desenhos:	GF